


# 白林台キャンプ場配置図

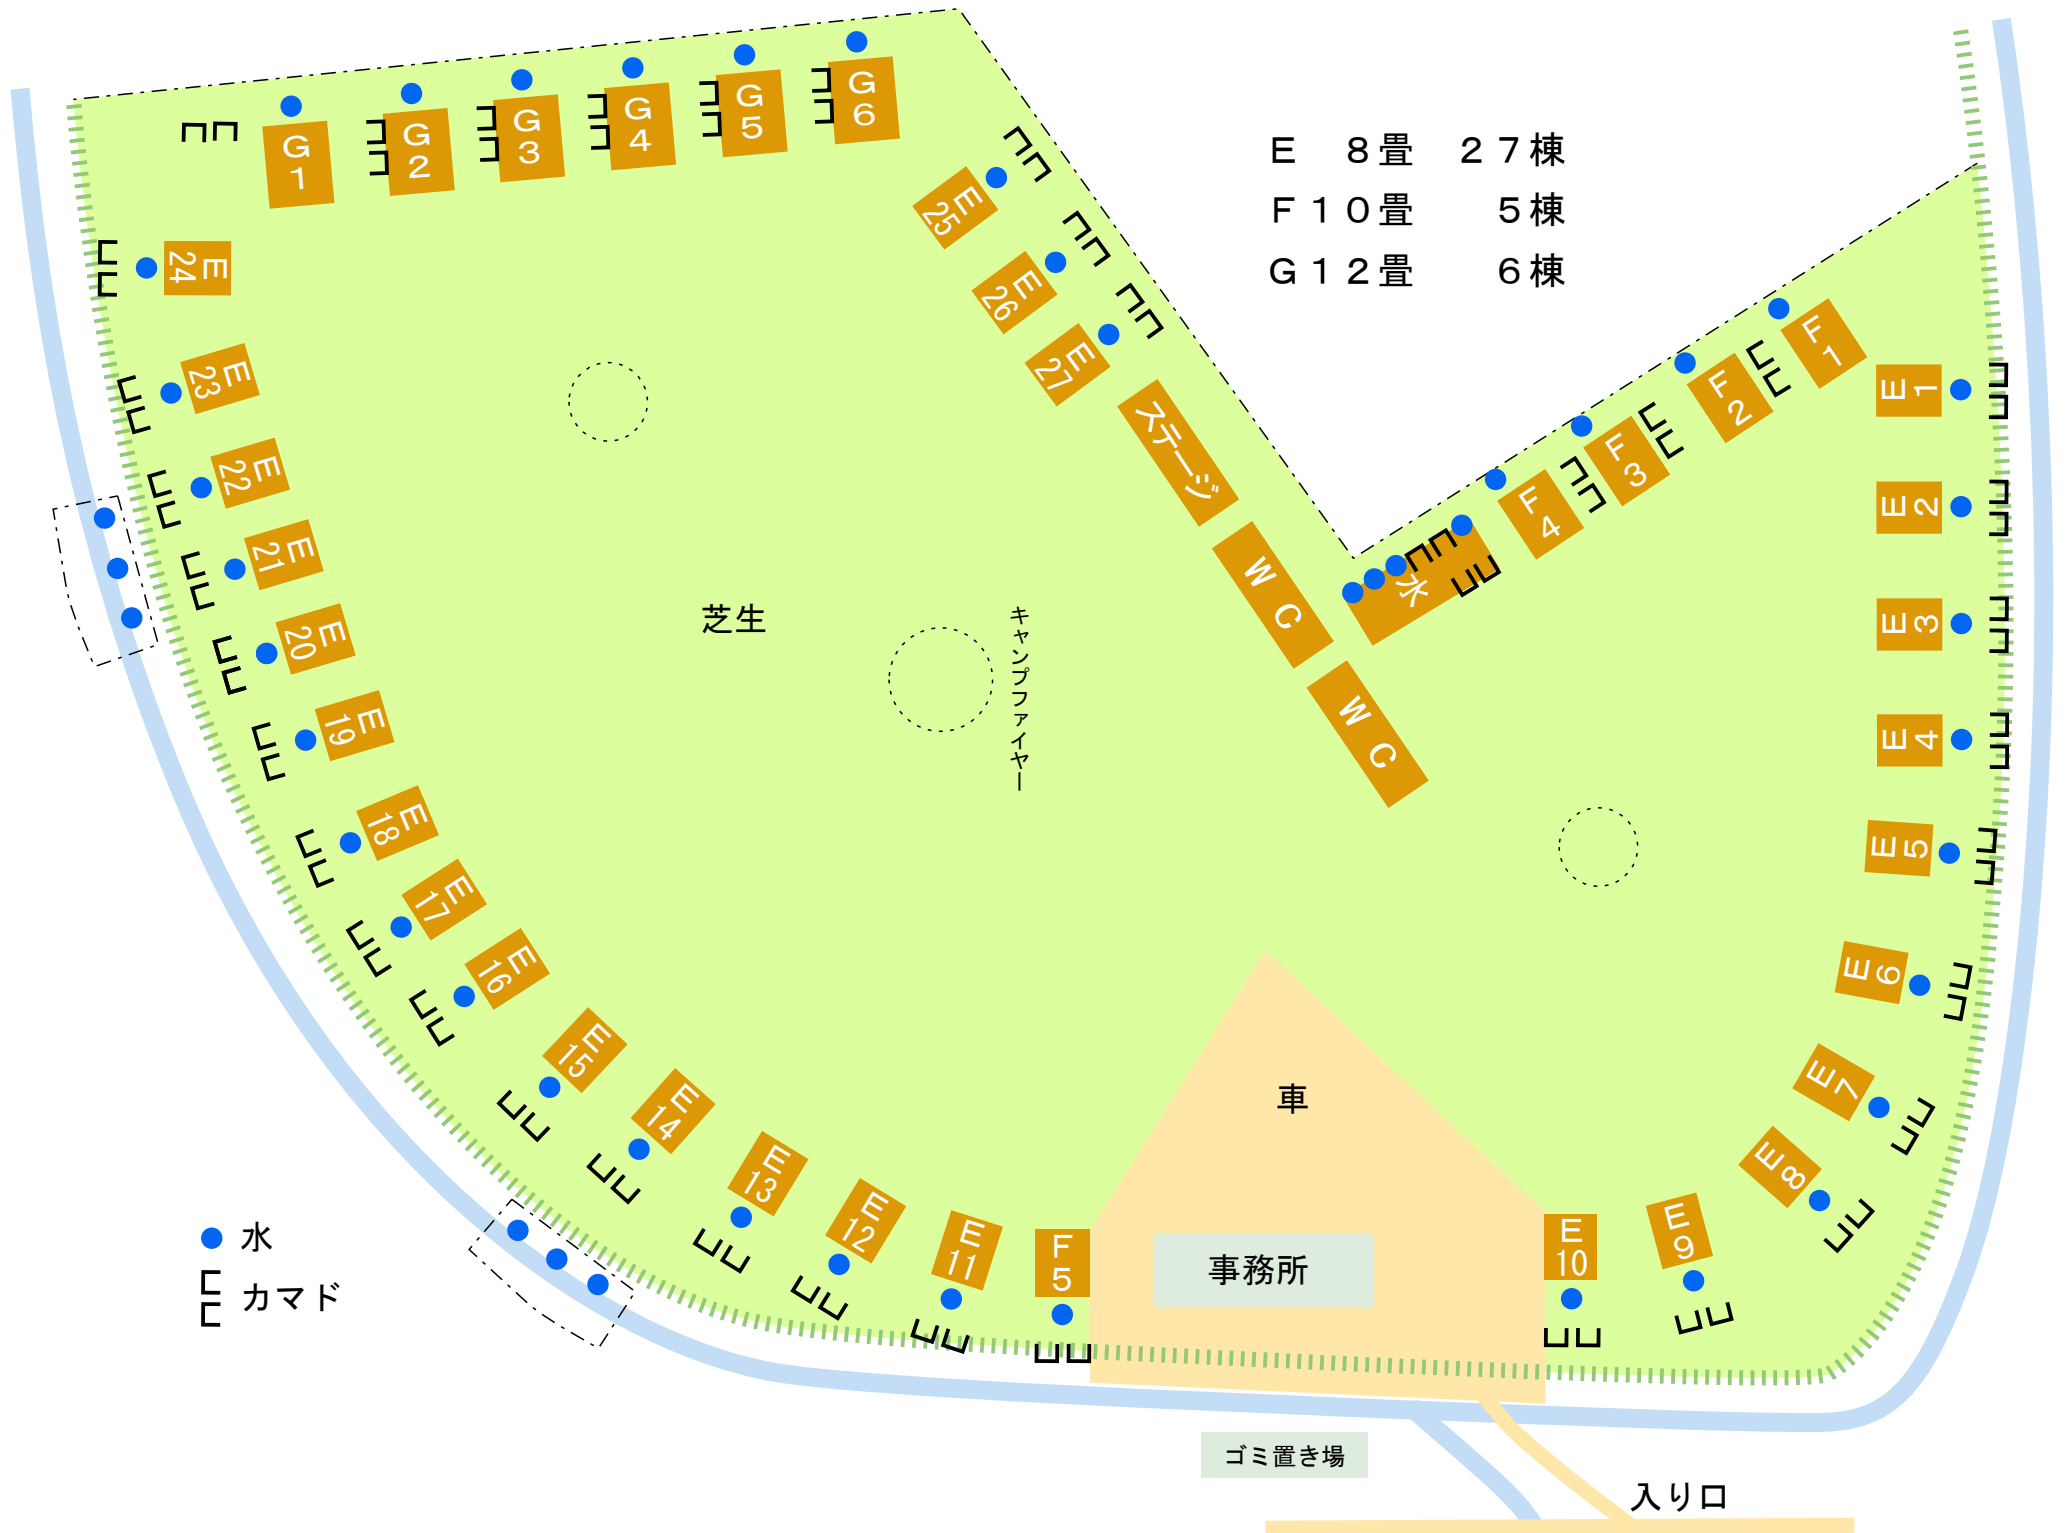

E	8畳	27棟
F	10畳	5棟
G	12畳	6棟

- 水
- ☒ カマド

ゴミ置き場

入り口